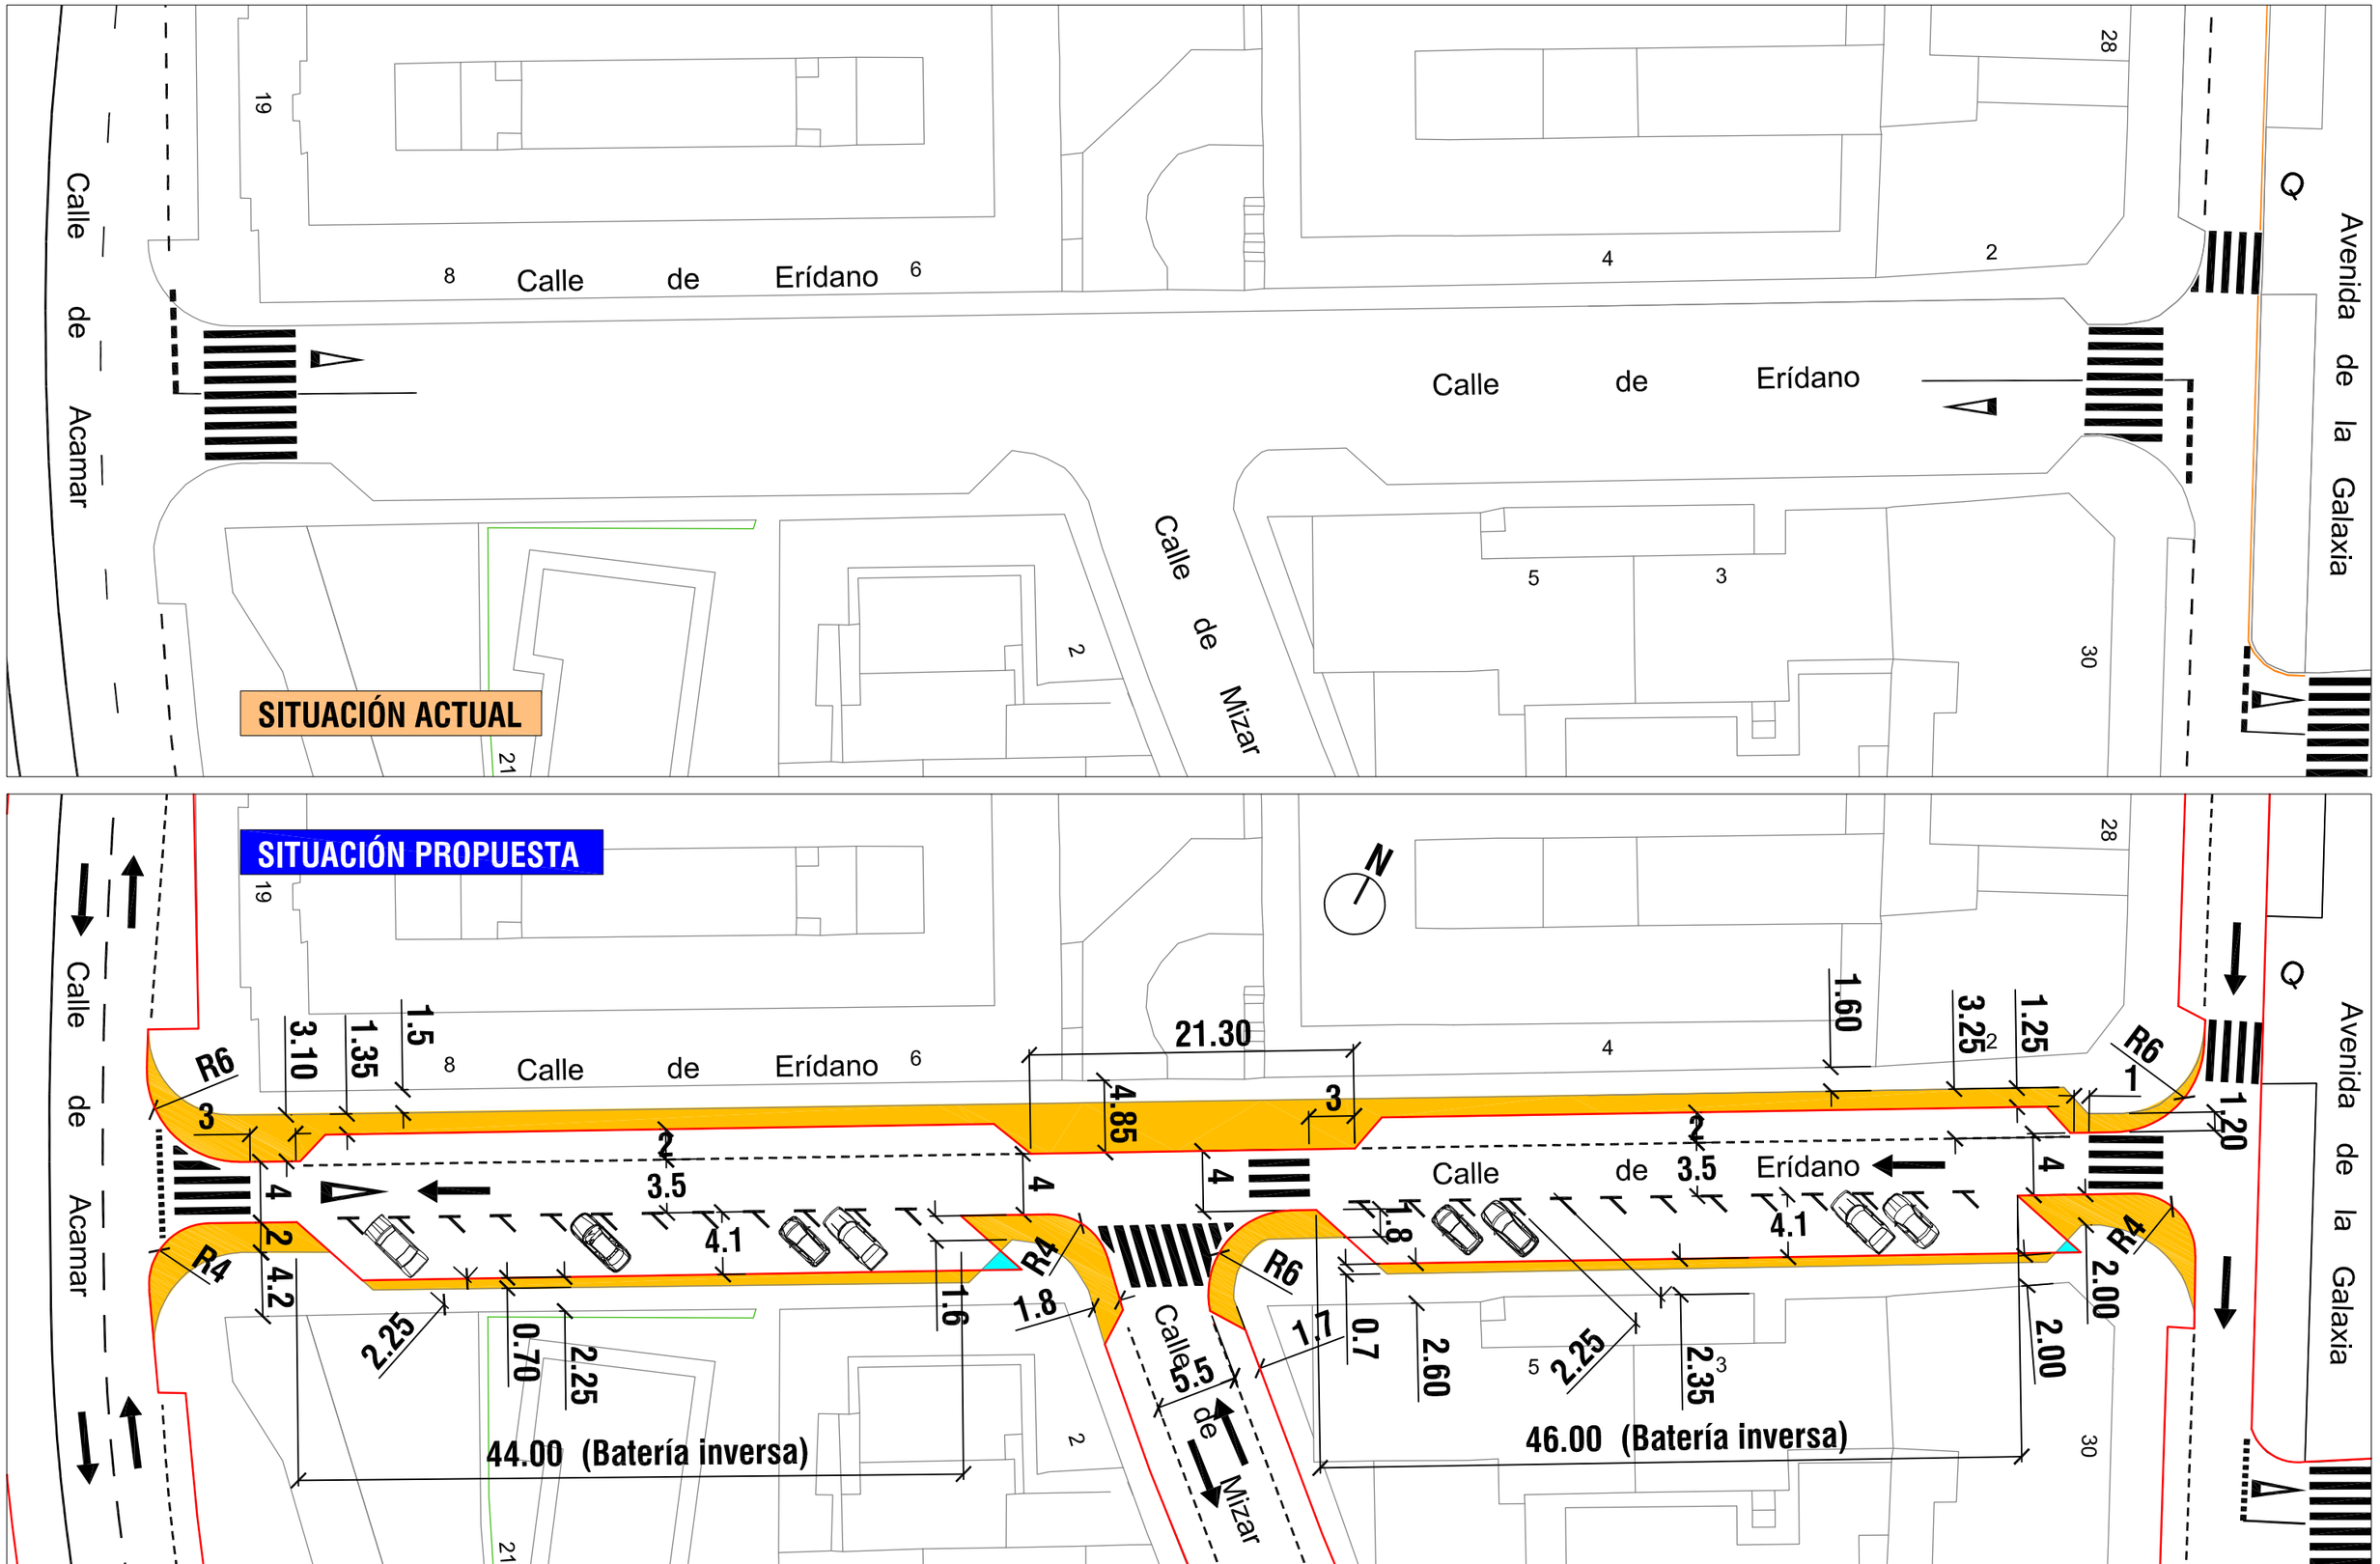

MADRID

ÁREA DE GOBIERNO DE DESARROLLO URBANO SOSTENIBLE

DIRECCIÓN GENERAL DEL ESPACIO PÚBLICO, OBRAS E INFRAESTRUCTURAS

Subdirección General de Implantación de Movilidad y Transportes

DEPARTAMENTO DE PLANIFICACIÓN

LEYENDA

Obra propuesta

- Demolición
- Obra propuesta
- Demolición y reposición de acera

CONSULTOR: DOYMO Desarrollo Organización Movilidad ISO 9001: 2008 ISO 14001: 2004

FECHA: AGOSTO 2018

FIRMA:

ESCALA GRÁFICA (En metros)

DISTRITO DE MONCLOA-ARAVACA
Reordenación de la Calle de Eridano

PROPUESTA Y ESQUEMA FUNCIONAL DE DISEÑO VIARIO

Nº PLANO .

HOJA 1/1