




SITUACIÓN ACTUAL

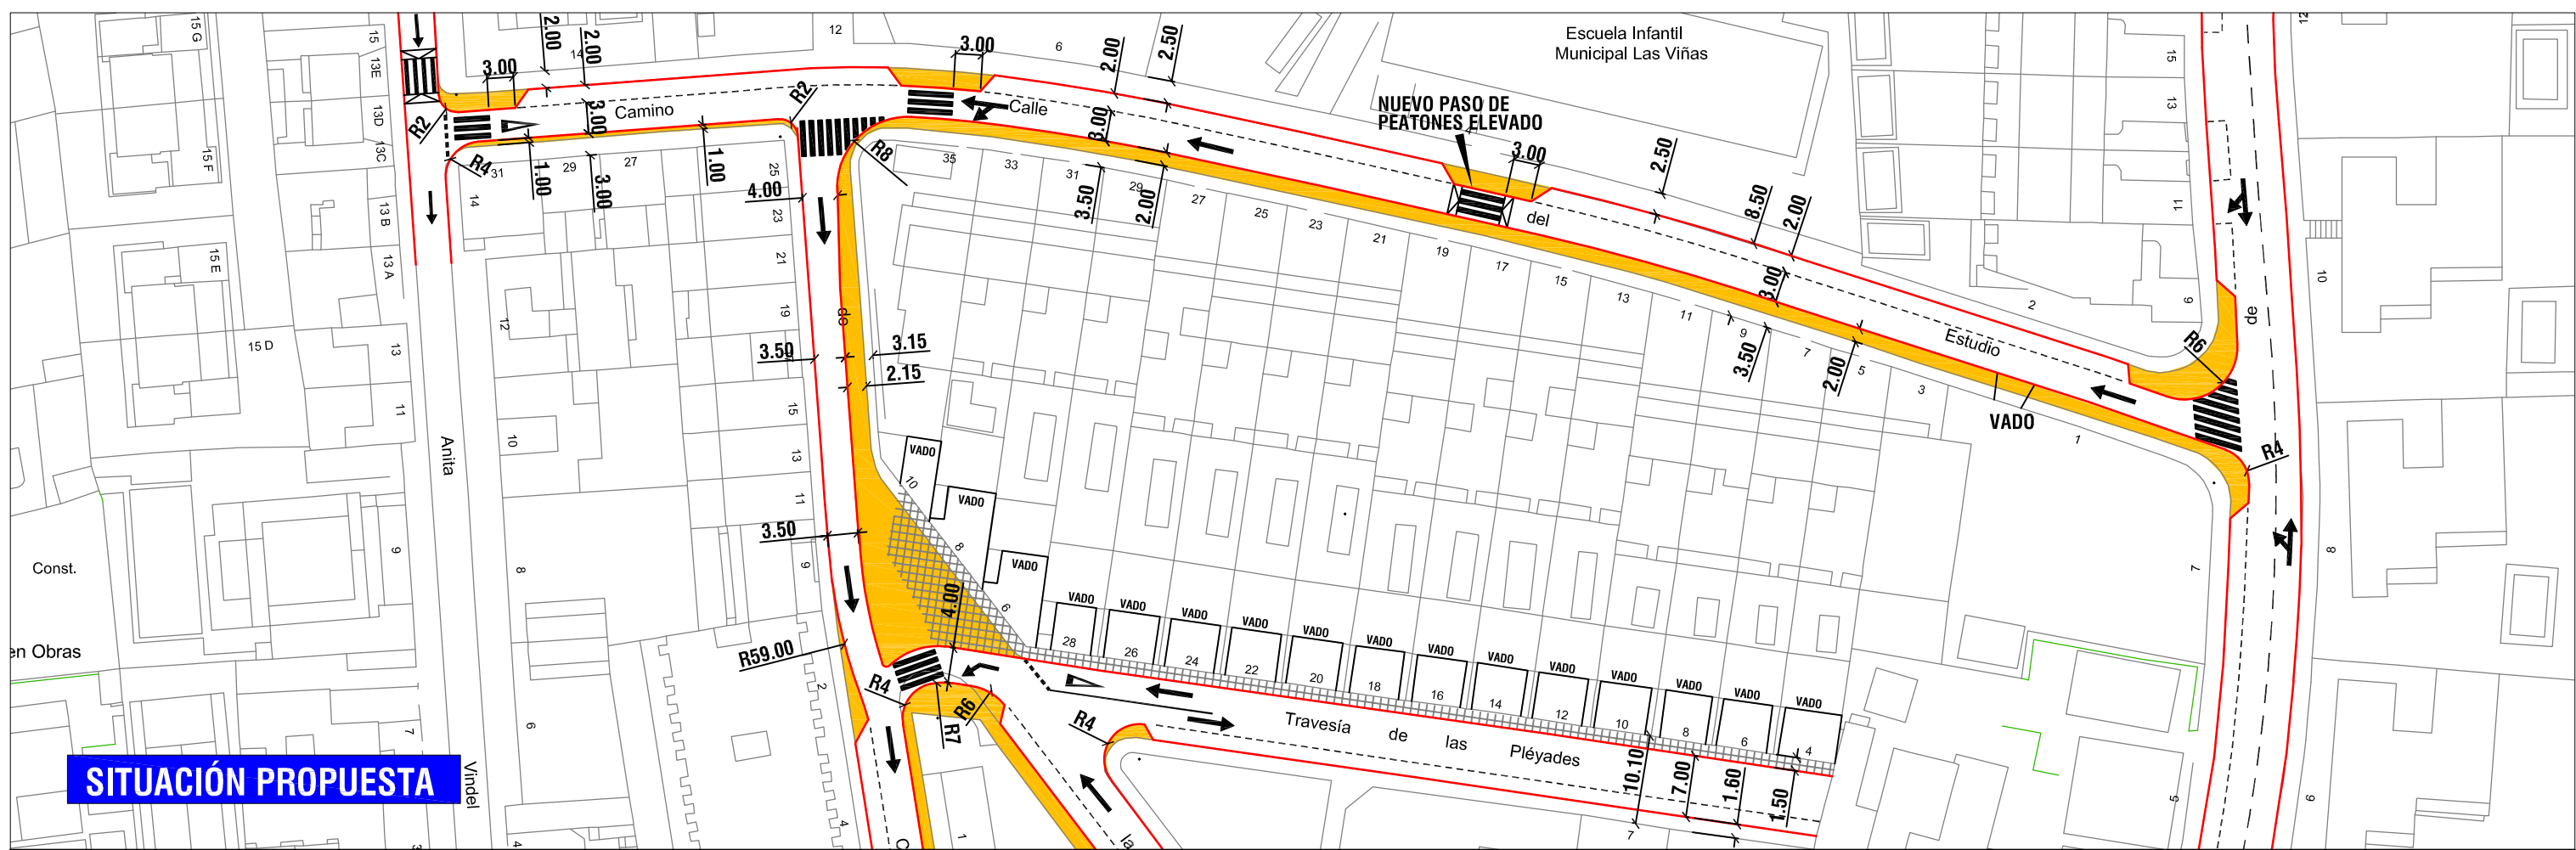

SITUACIÓN PROPUESTA